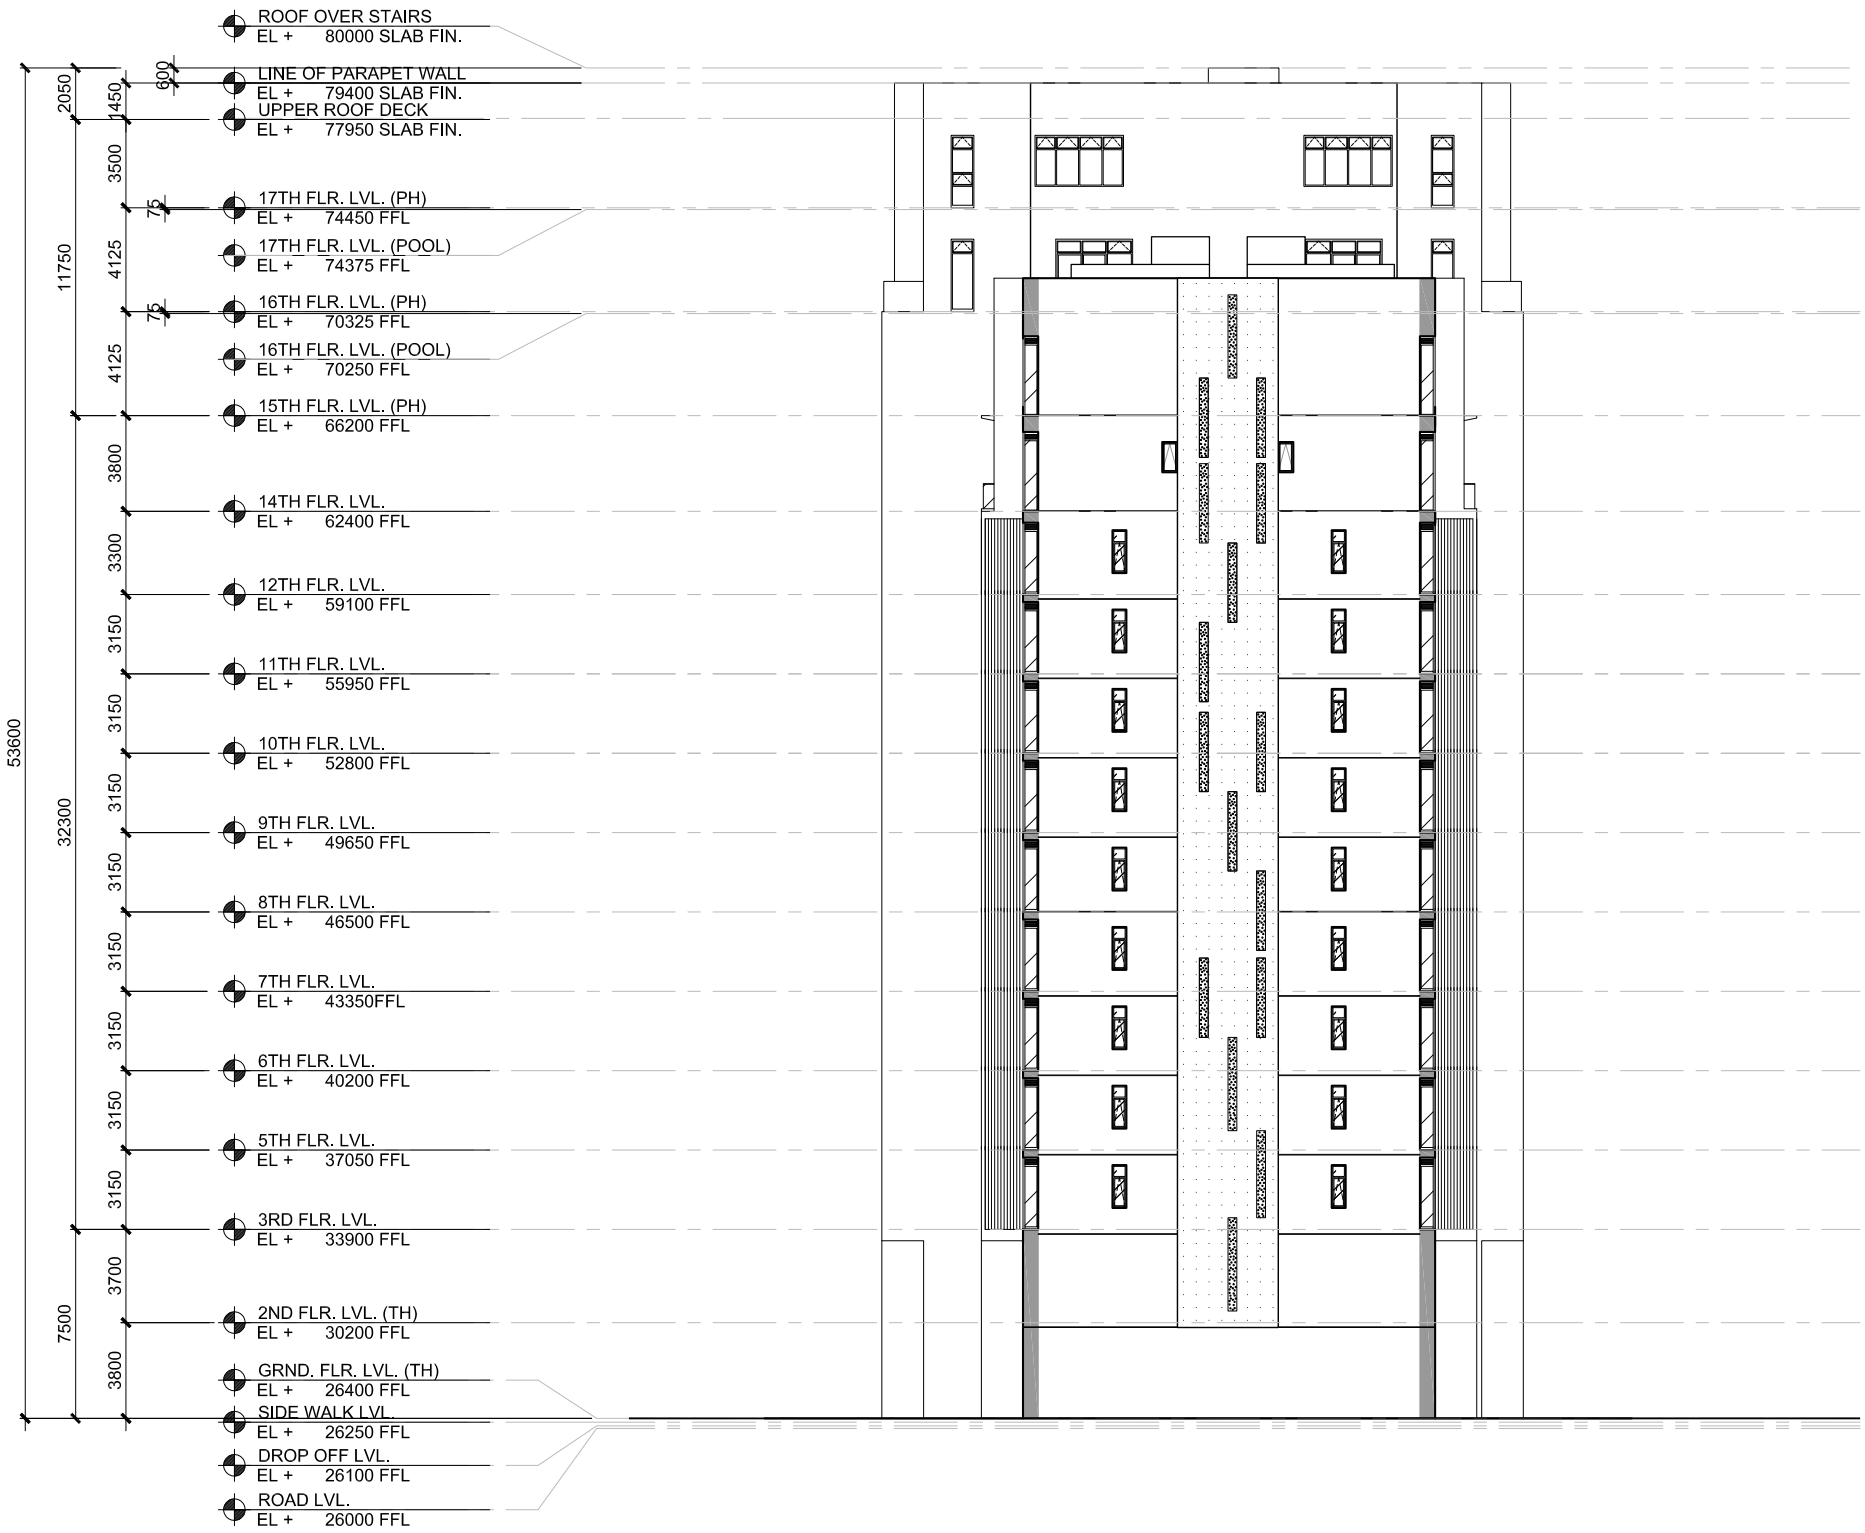
ROOF OVER STAIRS
EL + 80000 SLAB FIN.
LINE OF PARAPET WALL
EL + 79400 SLAB FIN.
UPPER ROOF DECK
EL + 77950 SLAB FIN.
17TH FLR. LVL. (PH)
EL + 74450 FFL
17TH FLR. LVL. (POOL)
EL + 74375 FFL
16TH FLR. LVL. (PH)
EL + 70325 FFL
16TH FLR. LVL. (POOL)
EL + 70250 FFL
15TH FLR. LVL. (PH)
EL + 66200 FFL
14TH FLR. LVL.
EL + 62400 FFL
12TH FLR. LVL.
EL + 59100 FFL
11TH FLR. LVL.
EL + 55950 FFL
10TH FLR. LVL.
EL + 52800 FFL
9TH FLR. LVL.
EL + 49650 FFL
8TH FLR. LVL.
EL + 46500 FFL
7TH FLR. LVL.
EL + 43350FFL
6TH FLR. LVL.
EL + 40200 FFL
5TH FLR. LVL.
EL + 37050 FFL
3RD FLR. LVL.
EL + 33900 FFL
2ND FLR. LVL. (TH)
EL + 30200 FFL
GRND. FLR. LVL. (TH)
EL + 26400 FFL
SIDE WALK LVL.
EL + 26250 FFL
DROP OFF LVL.
EL + 26100 FFL
ROAD LVL.
EL + 26000 FFL
53600
2050
1450
600
3500
75
11750
4125
75
4125
3800
3300
3150
3150
32300
3150
3150
3150
3150
3150
3150
3150
3700
7500
3800